


bebaute Fläche: 36072 m²
 Stellplätze für PKW : 1400

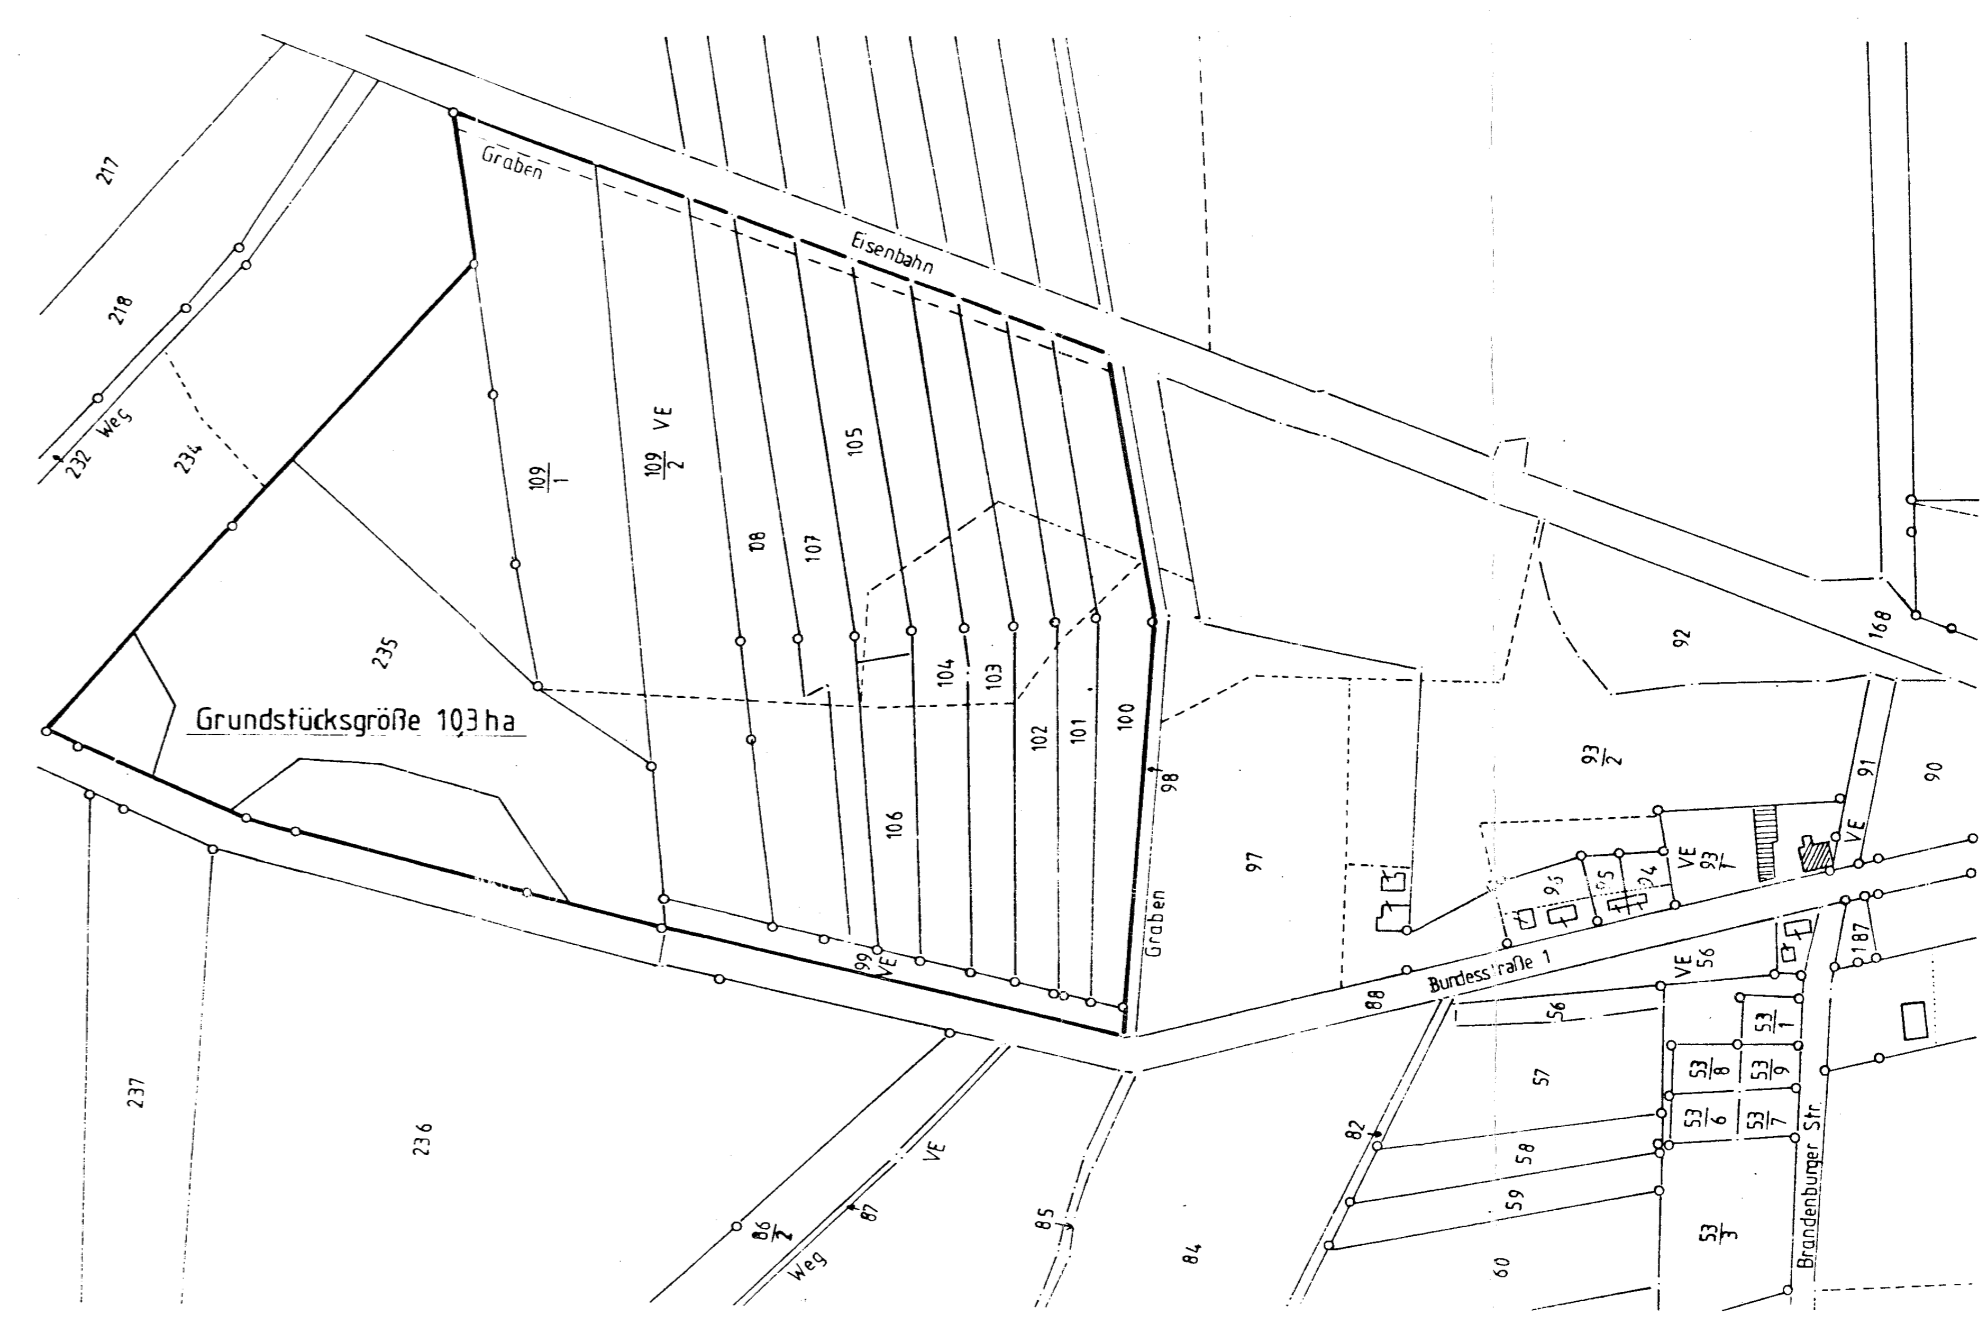

Erschließungsmaßnahme	Verantwortlich
1. Verkehrstechnische Erschließung - Zubehörung an B1 - Umfahrt - Parkfläche - Anlieferung	HA-LI Einkaufszentrumverwaltungs-gesellschaft mbH
2. Frischwasserversorgung - ab Wasserversorgungsnetz	- II -
3. Elektroenergieversorgung - bis Trafostation	MEVAG Brandenburg Kostenträger HA-LI EVG mbH
4. Telephonische Erschließung - bis Verfüllung im Gebäude	Deutsche Bundespost TELEKOM
5. Abwasserbeseitigung - bis Verfüllung im Gebäude - Bereich bis zum Einmünder - bis zur Verfüllung im Gebäude	HA-LI Einkaufszentrum mbH

LEGENDE

	Grundstücksgrenze
	befestete Objekte
	Baustellentrafo
	abfließende Sammelgrube
	Hydranten
	Einzaunung
	Entwässerungslinie (spikiert) unterirdisch
	Rasenfläche mit Buschgruppen
	Gehölz
	Grenze des räumlichen Geltungsbereiches
	Frischwasserleitung - unterirdisch
	Zuleitung Elektroenergie - unterirdisch
	Telephonleitung

F	
E	
D	
C	
B	
A	1:200 12.06.95

Brandenburger Einkaufszentrum

Planblatt
Vorhaben- und Erschließungsplan
 GB: Brandenburger Einkaufszentrum

Berlin, 14.03.1995	Bauherr
Gezeichnet: Bika	HA-LI Einkaufszentrum Wust Verwaltungs-gesellschaft Lützowburger Str. 51 1000 Berlin 30 Tel. 24 60 31
Auflage-Nr. 77	
Maststab: 1:500	Projektsteuerung/Bauleitung Ing. Büro Jessen & Partner Lützowburger Str. 51 1000 Berlin 30 Tel. 24 60 44
Blatt-Nr. 01c	
Blattgröße: 72/136	

(Kopie des Plans)